

k

Keyspace
di Franca Barban
P.IVA: IT04573300243
REA: VI 414390

TELEFONO:
+39 3497459390

INDIRIZZO:
Via Madonnetta 56/A
Montecchio Maggiore - VI

ONLINE:
hello@keyspace.group
www.keyspace.group
keyspace@pec.it

PROPRIETÀ:
Bertolaso Carla


DATA:
24/09/25

SCALA:
1:100


DATI CATASTALI:
Foglio: 4
Mappale: 293
Subalterni: 13-30-58

**RAPPRESENTAZIONE
DI PLANIMETRIA
CATASTALE CON
SUPERFICI
CALPESTABILI
INDICATIVE**


* per superfici calpestabili
precise si rimanda a
rilievo dettagliato dello
stato dei luoghi da parte
di tecnico abilitato *

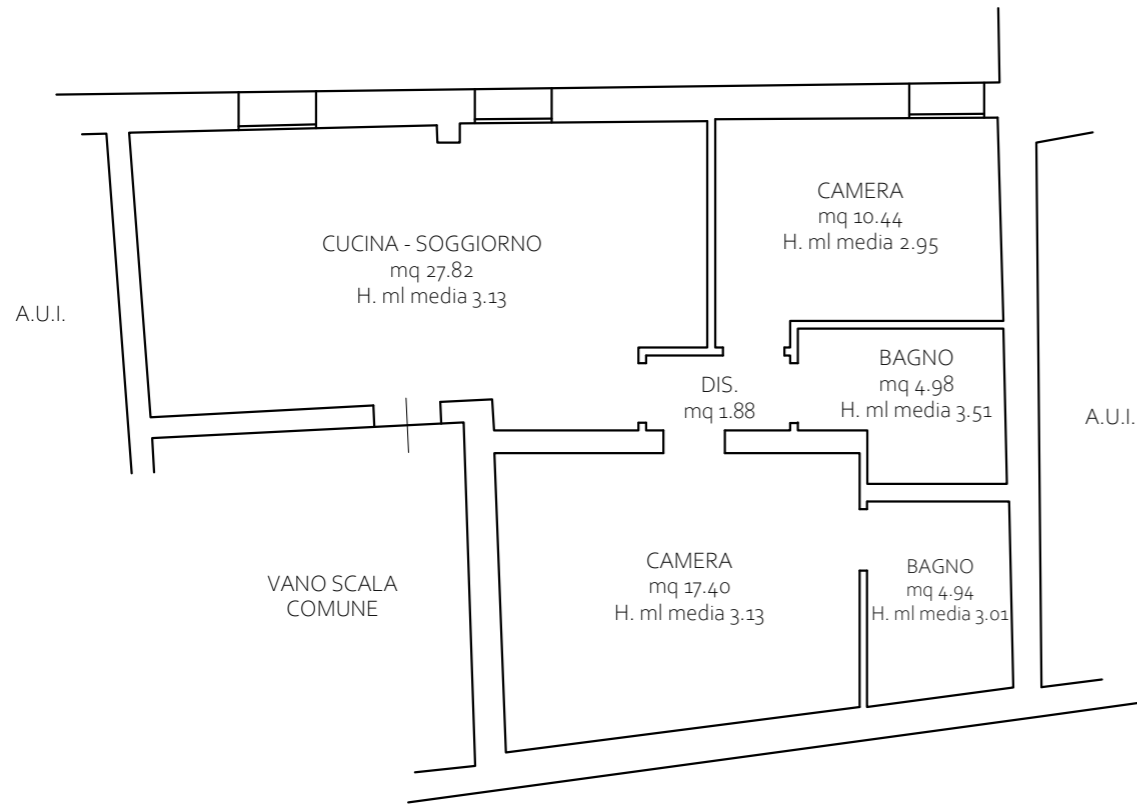

PIANO SECONDO

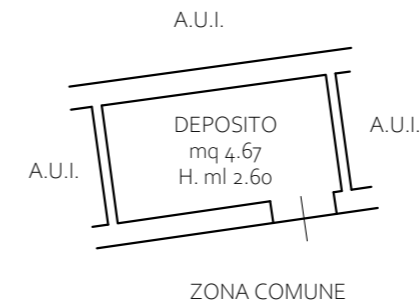

PIANO INTERRATO

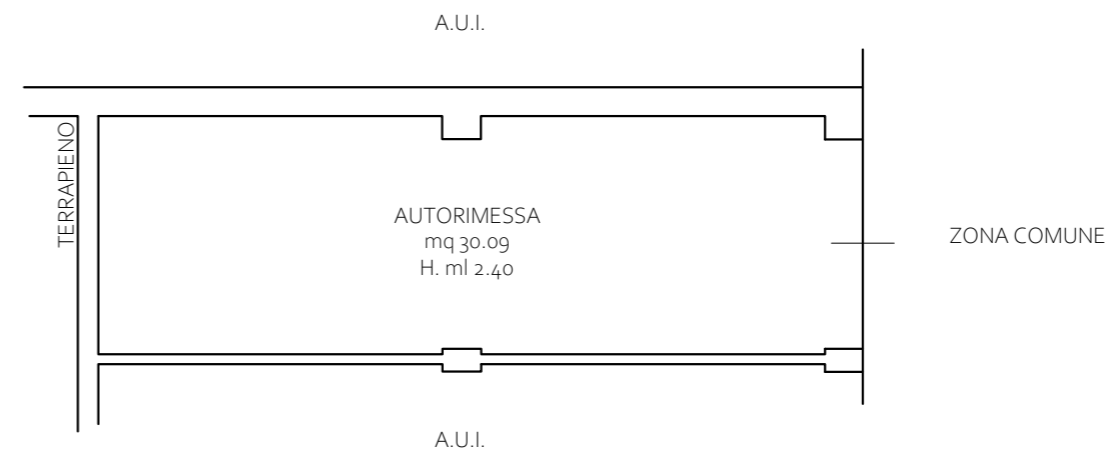

PIANO INTERRATO